




GRUNDRISS

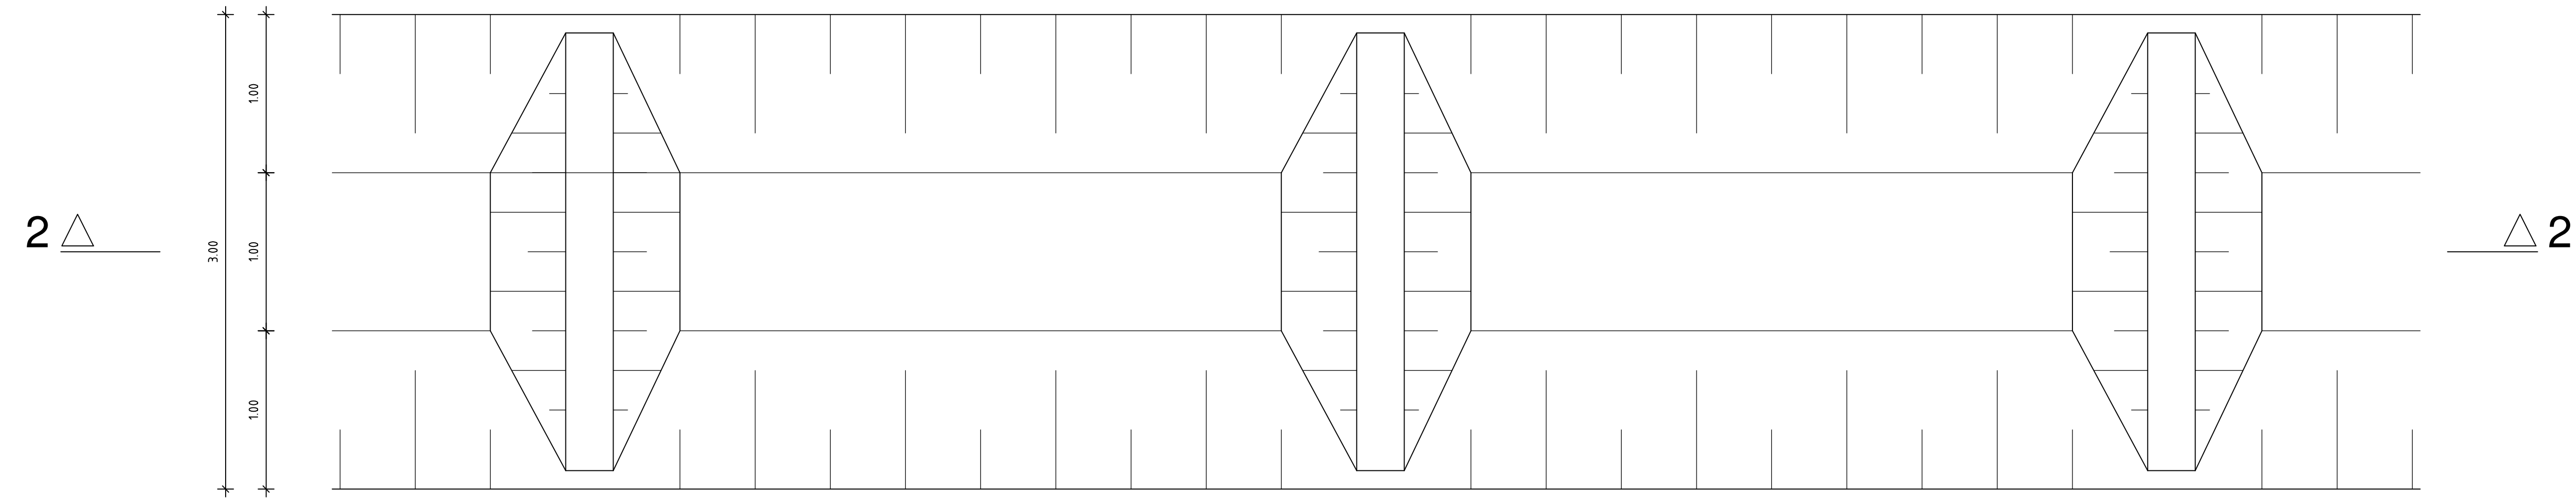

SCHNITT 1-1

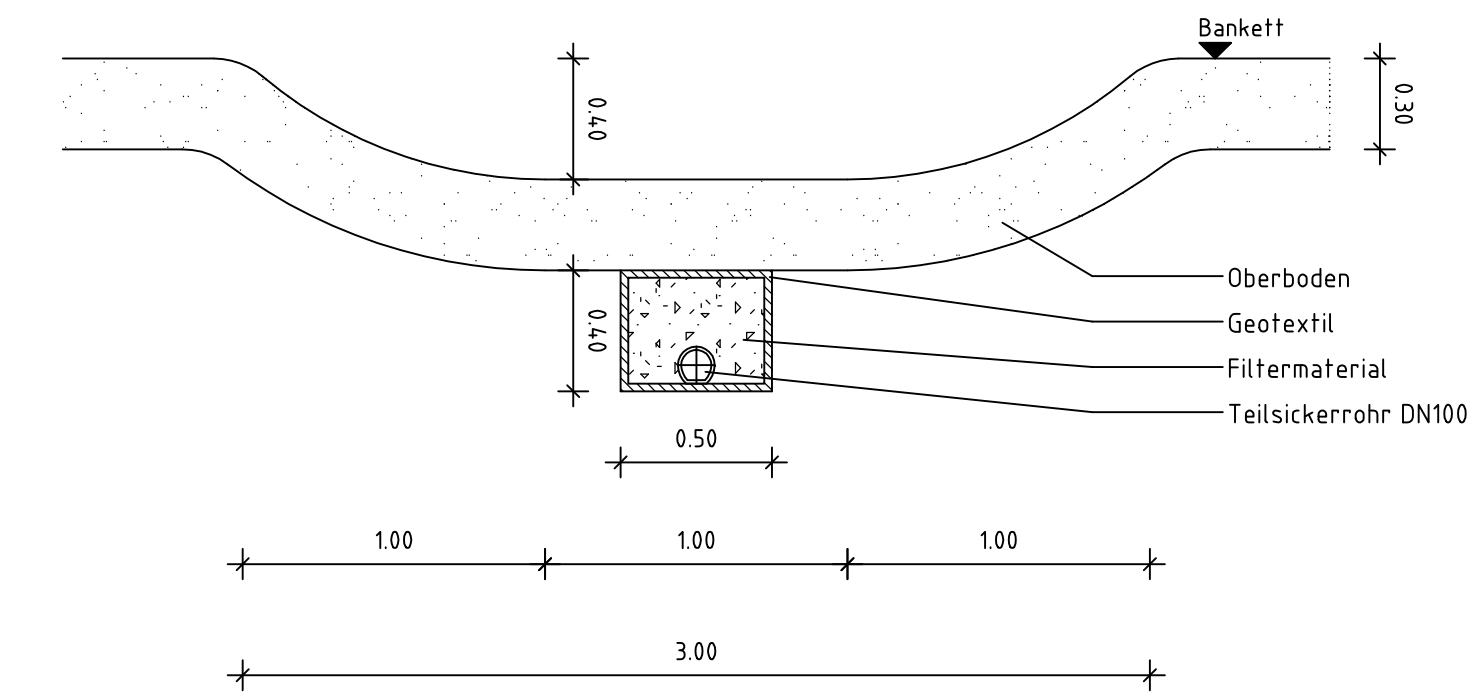

SCHNITT 2-2

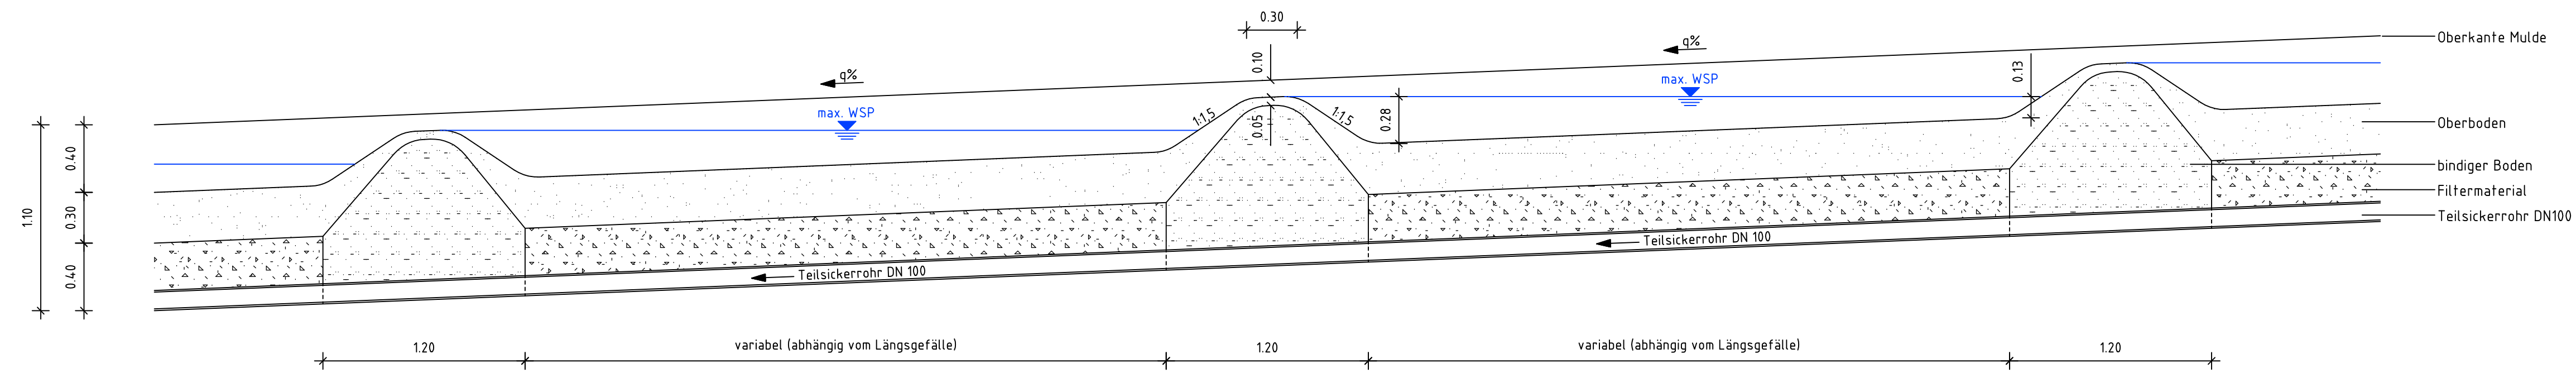

i		
h		
g		
f		
e		
d		
c		
b		
a		
Index	Änderung	Datum gez.

BS INGENIEURE Straßen- und Verkehrsplanung 71640 Ludwigsburg
 Objektplanung Weltmarkt 5
 Schallimmissionsschutz Telefon: 0714/8696-0
 www.bsingenieure.de Telefax: 0714/8696-33

Gemeinde Affalterbach Unterlage 2.7.2 Index -

bearbeitet	23.05.2016	ez
gezeichnet	23.05.2016	ds
geprüft		

Ortsentlastungsstraße Affalterbach
 Entwässerungsmulden B=3,00m
 Genehmigungsplanung

Details Mulden
 Maßstab 1:25
 Auftragsnummer: A 4836 PDF-Datei:
 Plangröße: 1.160 m x 0.400 m = 0.464 m²