

Gemeindeverwaltung Affalterbach

Sachbearbeiter: Steffen Döttinger

Az.: 022.3 - Ba

Vorlage Nr.:	62/2017
BVA:	11.12.2017
GR:	21.12.2017
öffentlich	

§ 1 Sanierung Häckselplatz Wolfsölden

- Baubeschluss

Sachverhalt:

Der Gemeinderat hat in seiner Sitzung vom 19. Juni 2017 der Sanierung des Häckselplatzes Wolfsölden zugestimmt. Auf der Grundlage der damaligen Planung wurden die erforderlichen Genehmigungsanträge gestellt.

Das Landratsamt Ludwigsburg wird noch im Dezember die baurechtliche bzw. wasserrechtliche Genehmigung hierzu erteilen.

Im Laufe des Genehmigungsverfahrens wurden die Containerstellplätze für Gras und Laub auf Vorschlag der AVL noch entsprechend der beiliegenden Planung abgeändert. Dies hätte den Vorteil, dass der Häckselplatz bei Häckselbetrieb zugänglich wäre.

Die Kostenschätzung für die Sanierung beläuft sich auf 210.000 Euro.

Beschlussvorschlag:

Die Verwaltung wird beauftragt die Sanierung des Häckselplatz Wolfsölden auszuschreiben. Die Sanierung soll im Jahr 2018 erfolgen.


Zeichenerklärung:

- Wehrung Hackselplatz
- gepfl. Zufahrt
- gepfl. Schwerlastpflanz
- versch. Regenwasserlauf
- gepfl. Regenwasserlauf
- gepfl. Entwässerungswand



1:1

Vermessung:
Büroaufnahme durchgeführt vom
Vermessungsbüro Grabber-Vorort, Wismar.

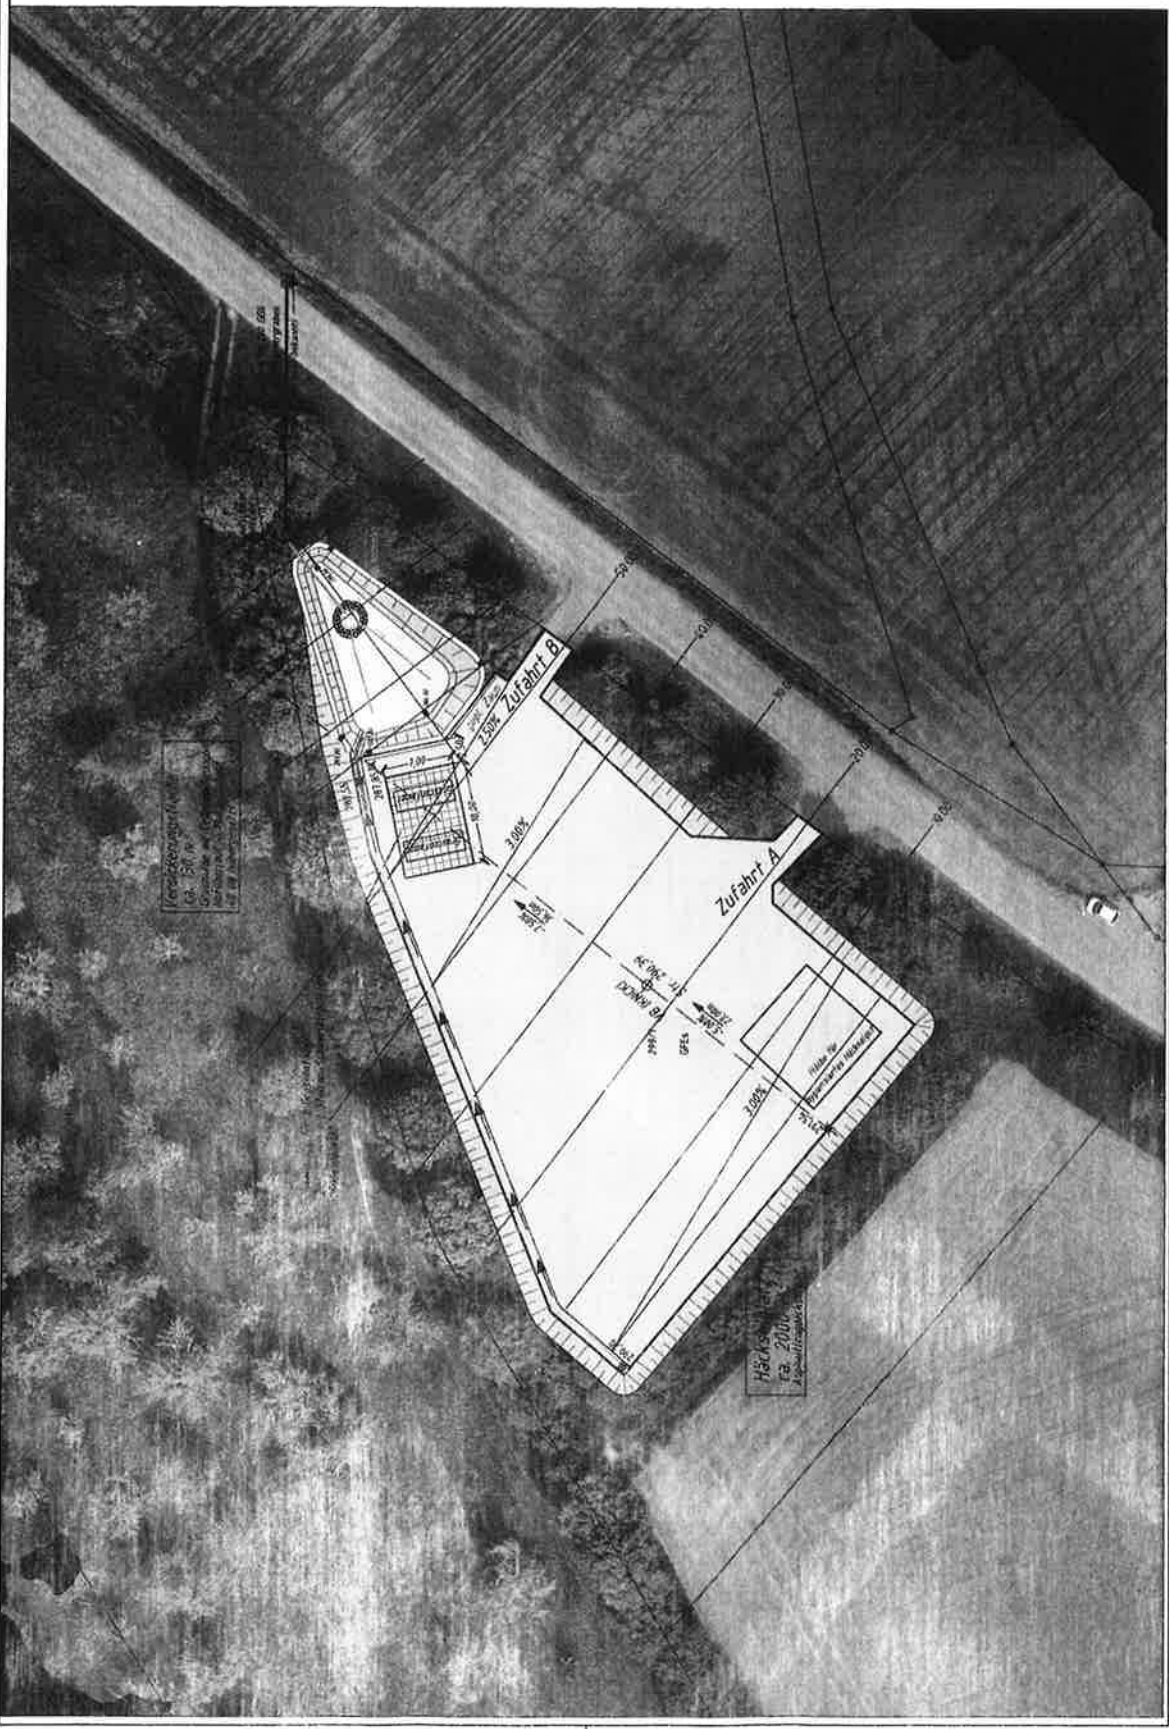

Verschönerung
ca. 50 m
Grünfläche
ca. 100 m²

Hackselplatz
ca. 200 m²
Asphaltierung

Blatt	Blatt	Blatt	Blatt
1	2	3	4

Ingenieurbüro FRANK GmbH
 Planung, Beratung
 Topografie, Vermessung,
 Baugewerke, Bauplanung,
 Baubauwesen, Bauplanung,
 Bauplanung

Entwurf
 Maßstab 1:200
 Standort: Wismar
 Projekt: Sanierung Hackselplatz
 Wolschden
 Lageplan Hackselplatz