




Schnitt A-A M 1:100

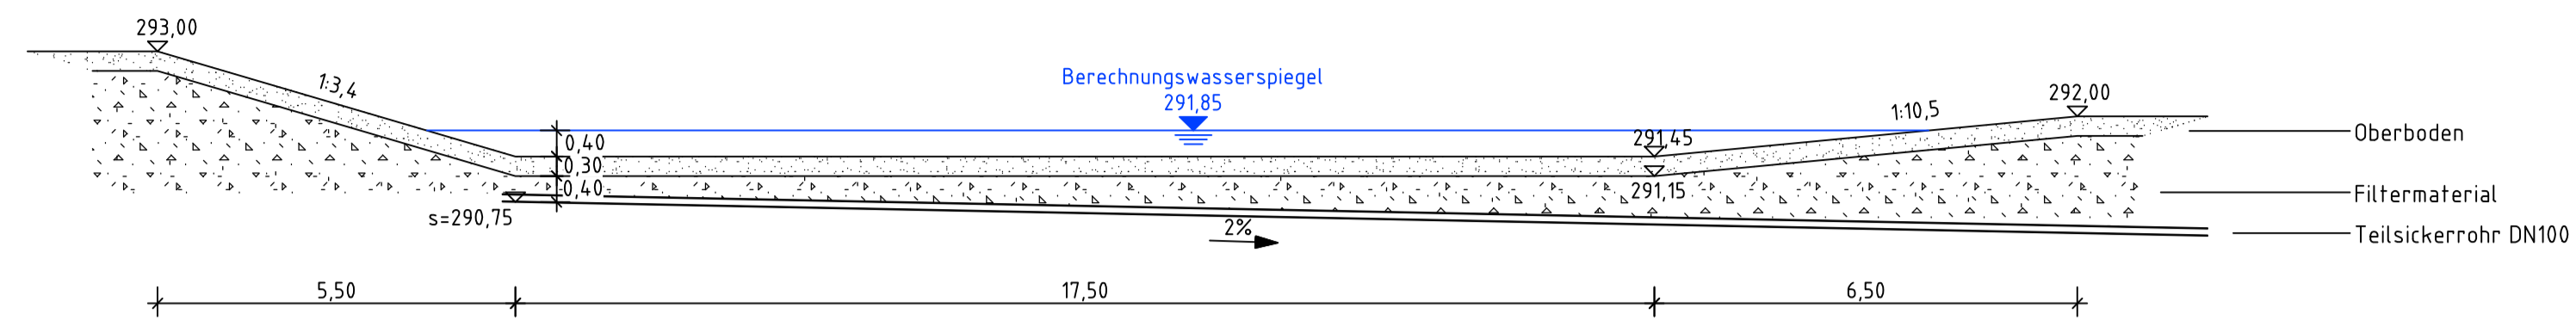

Schnitt B-B M 1:100

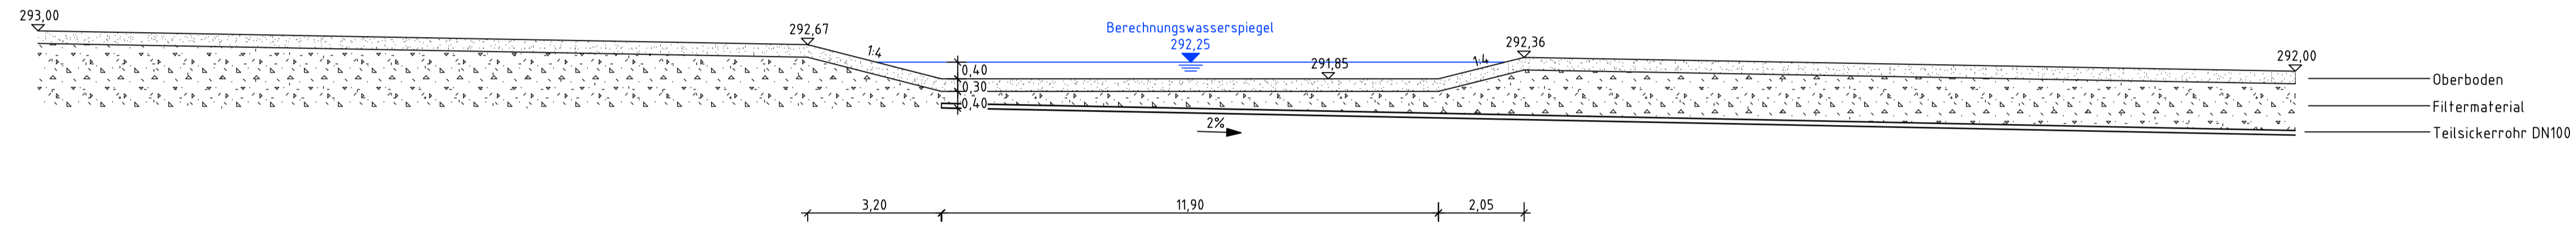

Schnitt C-C M 1:100

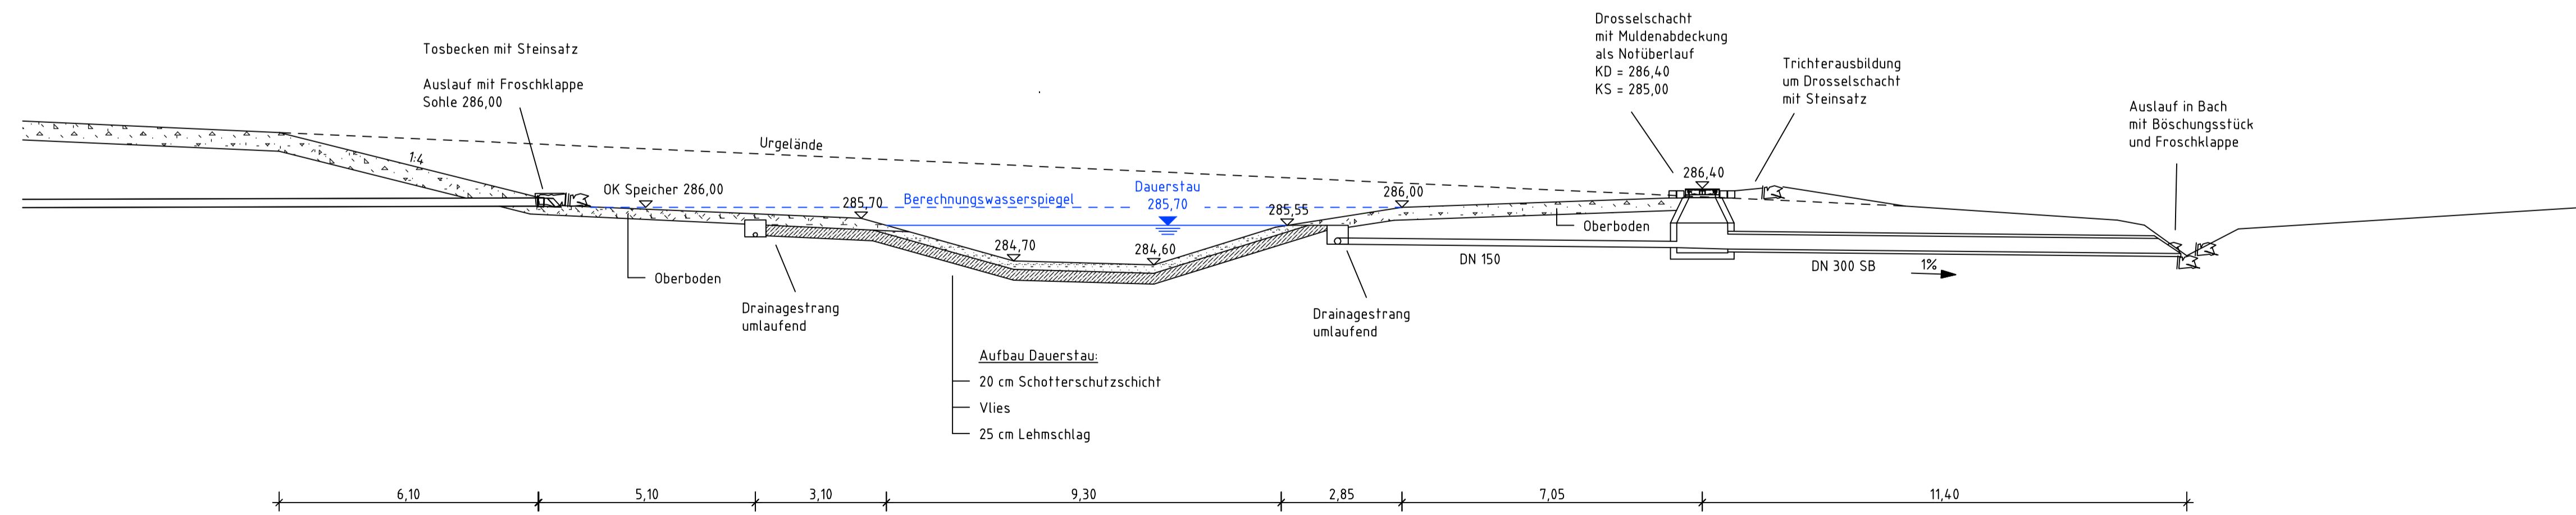

i			
h			
g			
f			
e			
d			
c			
b			
a			
Index	Änderung	Datum	gez.

BS INGENIEURE Straßen- und Verkehrsplanung 71640 Ludwigsburg
 Objektplanung Weifenmarkt 5
 Schallimmissionsschutz Telefon: 07141/8696-0
 www.bsingenieure.de Telefax: 07141/8696-33

<p>Gemeinde Affalterbach</p>	Unterlage	Index	
	2.7.4	-	
	bearbeitet	Datum	Zeichen
	gezeichnet	23.05.2016	an
<p>Ortsentlastungsstraße Affalterbach</p> <p>Schnitte Retentionsfilterbecken und Rückhaltebecken</p>	geprüft	23.05.2016	an
	Schnitte		
	Maßstab 1 : 100		
	Auftragsnummer: A 4836	PDF-Datei :	
Genehmigungsplanung		Plangröße: 0.970 m x 0.470 m = 0.456 m2	