


Ortsentlastungsstraße (OES) Affalterbach - Umweltprüfung / Grünordnungsplan (GOP)

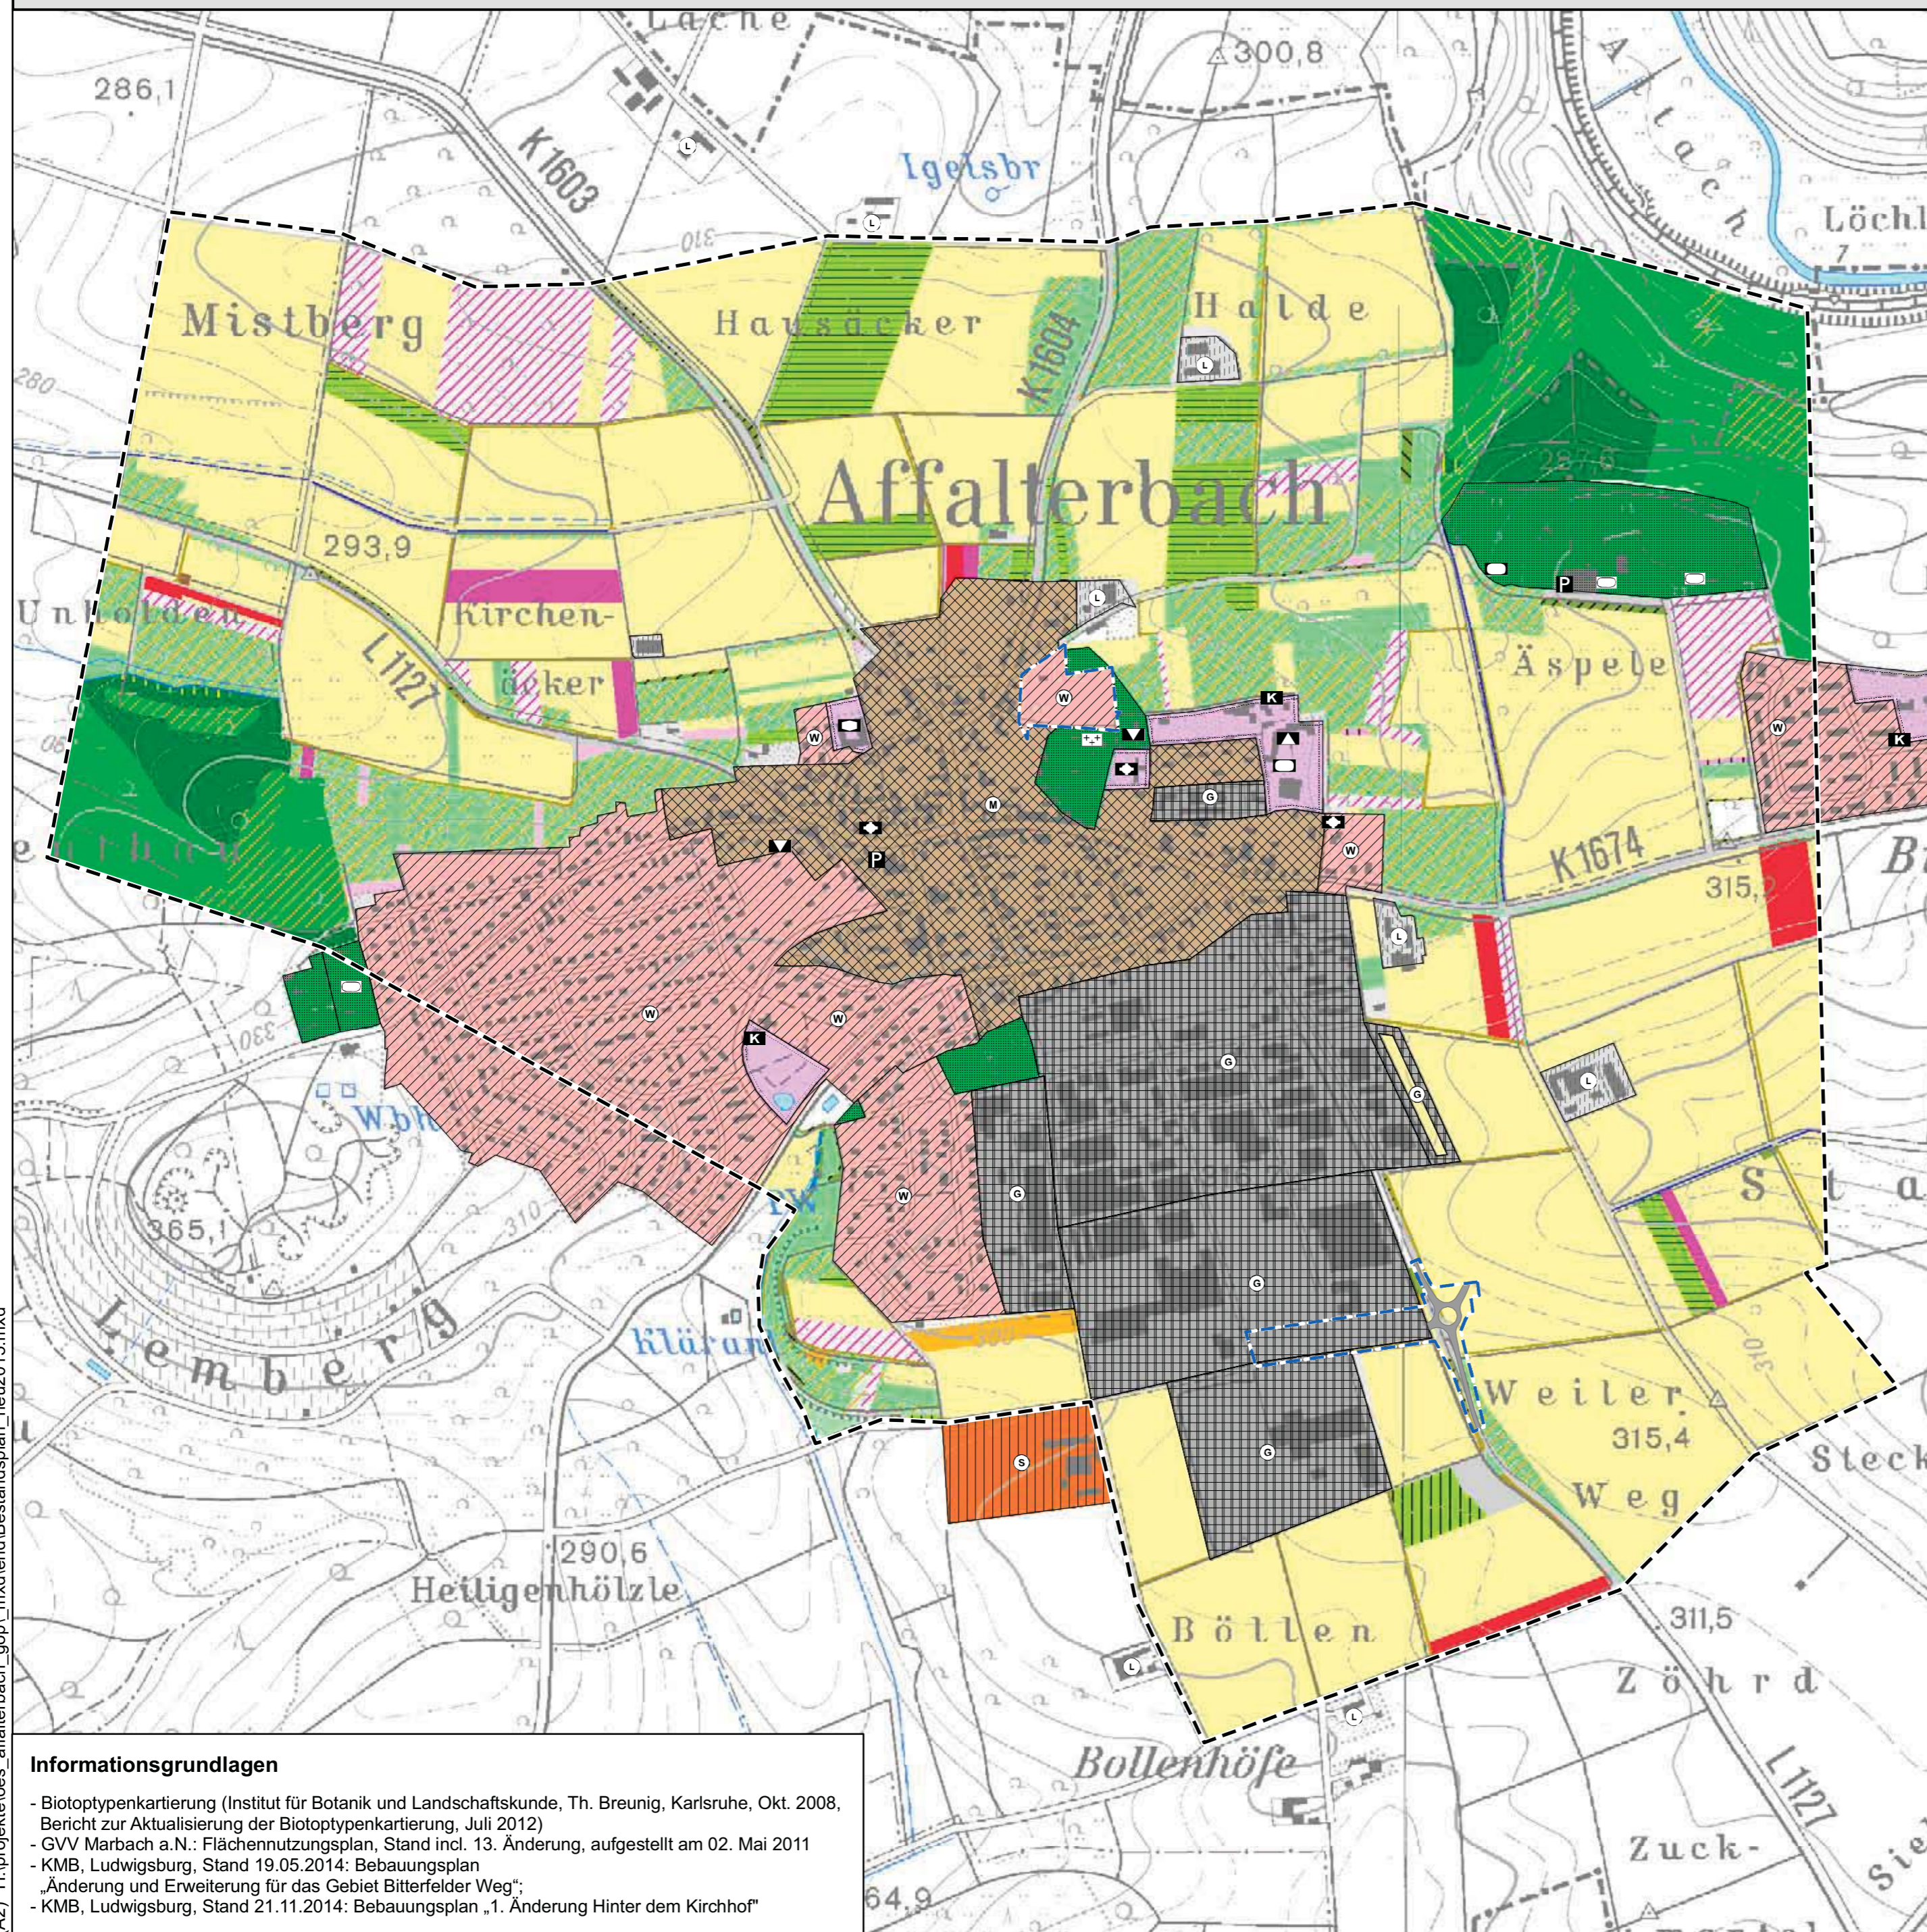

Plan 2.1: Bestandsplan

Biotoptypenkartierung

Gewässer

- 12.20, Ausgebauter Bachabschnitt
- 12.20 / 41.10, Ausgebauter Bachabschnitt / Feldgehölz
- 12.20 / 52.33, Ausgebauter Bachabschnitt / Gewässerbegleitender Auwaldstreifen
- 12.61, Entwässerungsgraben

Gehölzarme terrestrische und semiterrestrische Biotoptypen

- 33.41, Fettwiese mittlerer Standorte
- 33.41 / 45.40, Fettwiese mittlerer Standorte mit Streuobstbestand
- 33.43 / 45.40, Magerwiese mittlerer Standorte mit Streuobstbestand
- 33.62, Rotationsgrünland oder Grünlandansaat
- 33.70, Trittrassen
- 33.80, Zierrasen
- 35.31, Brennessel-Bestand
- 35.64, Grasreiche ausdauernde Ruderalvegetation
- 37.10, Acker
- 37.21, Obstplantage
- 37.25, Beerstrauchkultur
- 37.26, Erdbeerfeld
- 37.30, Feldgarten

Gehölzbestände und Gebüsche

- 41.10, Feldgehölz
- 41.22, Feldhecke mittlerer Standorte
- 42.20, Gebüsch mittlerer Standorte
- 43.11, Brombeer-Gestrüpp
- 45.12, Baumreihe
- 45.20, Baumgruppe

Wälder

- 55.20, Buchenwald basenreicher Standorte
- 56.40, Eichen-Sekundärwald
- 58.10, Sukzessionswald aus Laubbäumen
- 59.10, Laubbaum-Bestand
- 59.20, Mischbestand aus Laub- und Nadelbäumen
- 59.44, Fichten-Bestand

Biotoptypen der Siedlungs- und Infrastrukturf lächen

- 60.10, Von Bauwerken bestandene Fläche
- 60.20, Straße; 60.21, Weg, geteert; 60.22, Gepflasterter Platz; 60.23, Weg, geschottert
- 60.24, Weg, unbefestigt; 60.35, Grasweg
- 60.41, Lagerplatz
- 60.60, Garten

Siedlungsstruktur


Bestand Planung

- Wohnbaufläche
- Gemischte Baufläche
- Gewerbliche Baufläche
- Sonderbaufläche
- Fläche für den Gemeinbedarf
- Grünfläche
- Landwirtschaftlicher Betrieb im Außenbereich

- Schule
- Kirchlichen Zwecken dienende Gebäude
- Sozialen Zwecken dienende Gebäude
- Kulturellen Zwecken dienende Gebäude und Einrichtungen
- Kindergarten
- Sportanlage
- Parkplatz
- Sport- / Tennisplatz
- Friedhof

Sonstige Informationen

- Geltungsbereich Bebauungsplan
- Untersuchungsraum

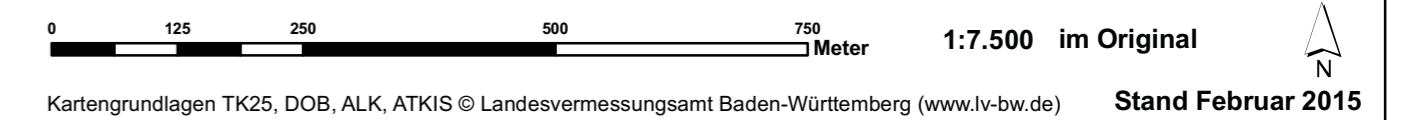

Ortsentlastungsstraße (OES) Affalterbach Umweltprüfung / Grünordnungsplan (GOP)

Unterlage 4 Plan 2.1: Bestandsplan

Studie im Auftrag
der Gemeinde
Affalterbach

Arbeitsgemeinschaft:

DIPL.- ING. BURCHARD STOCKS

UMWELTSICHERUNG + INFRASTRUKTURPLANUNG
Gölzstr. 22 / 72072 Tübingen FON: 07071/407363 FAX: 07071 407364

ENTWICKLUNGS- u. FREIRAUMPLANUNG
EBERHARD + PARTNER
LANDSCHAFTSARCHITECTEN
75484 KONSTANZ · GLARNISCHSTR. 8
TEL: 07531 / 81 29 0 · FAX: 07531 / 81 29 11
eMail: efp@eberhard-partner.de

Informationsgrundlagen

- Biotoptypenkartierung (Institut für Botanik und Landschaftskunde, Th. Breunig, Karlsruhe, Okt. 2008, Bericht zur Aktualisierung der Biotoptypenkartierung, Juli 2012)
- GVV Marbach a.N.: Flächennutzungsplan, Stand incl. 13. Änderung, aufgestellt am 02. Mai 2011
- KMB, Ludwigsburg, Stand 19.05.2014: Bebauungsplan „Änderung und Erweiterung für das Gebiet Bitterfelder Weg“;
- KMB, Ludwigsburg, Stand 21.11.2014: Bebauungsplan „1. Änderung Hinter dem Kirchhof“