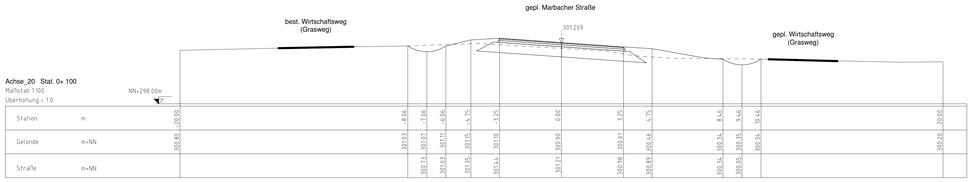

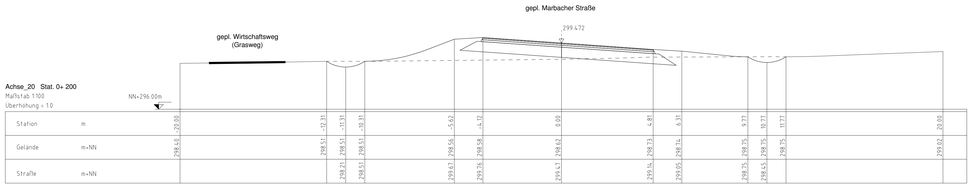

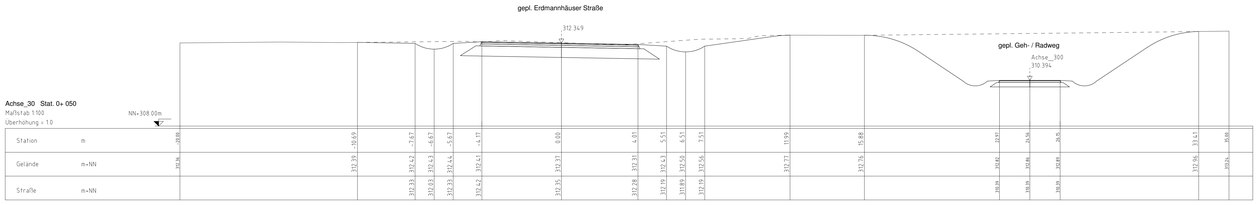

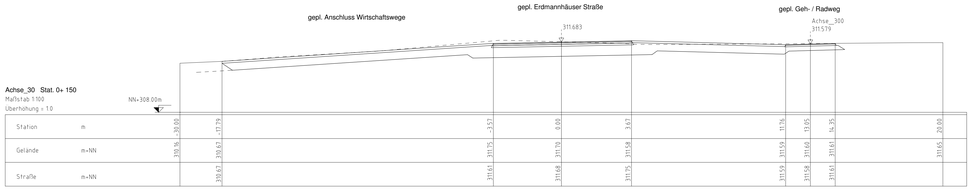

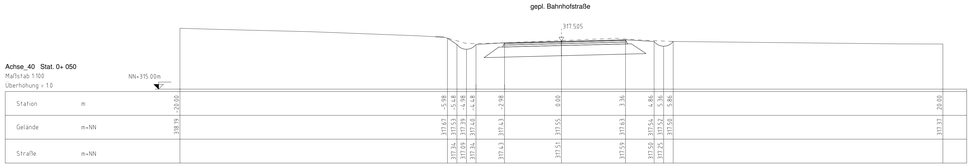

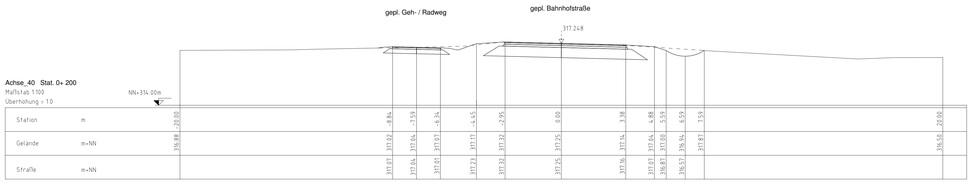

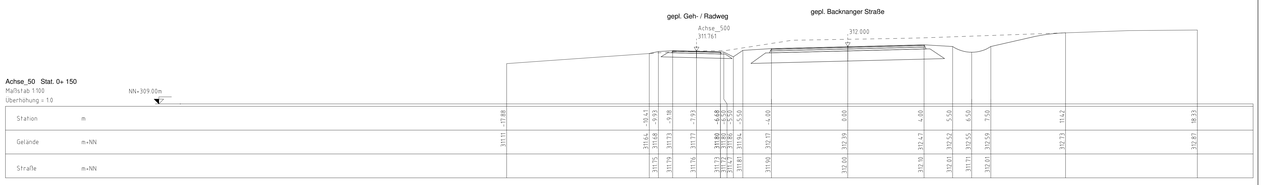

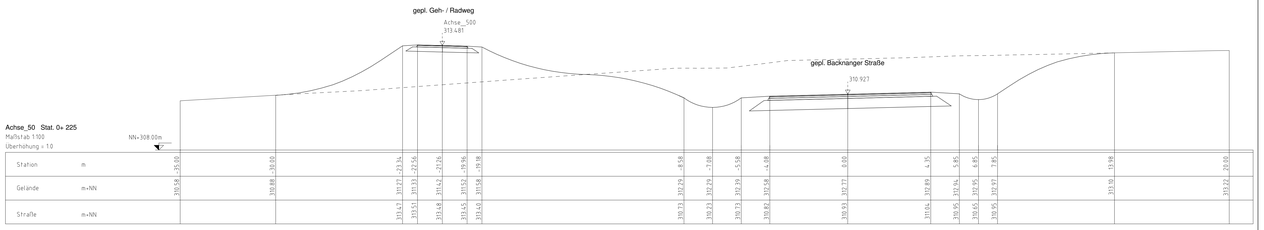

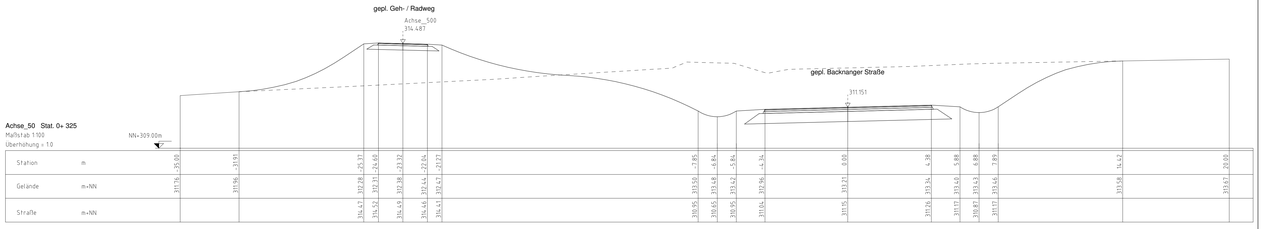

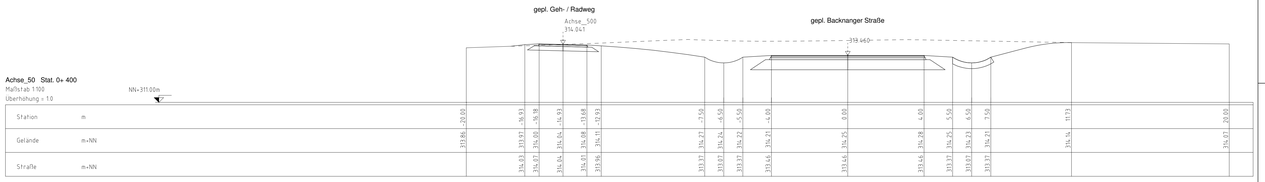

Index	Änderung	Datum	gez.
i			
h			
g			
f			
e			
d			
c			
b			
a			

BS INGENIEURE
Straßen- und Verkehrsplanung
Objektplanung
Schallimmissionsschutz
www.bsingenieure.de

71640 Ludwigsburg
Wettenstr.5
Telefon: 07141/8696-0
Telefax: 07141/8696-33

Gemeinde Affalterbach

Unterlage 2.5.3

Index –

	Datum	Zeichen
bearbeitet	23.05.2016	th / cp
gezeichnet	23.05.2016	th / cp
geprüft		

Ortsentlastungsstraße Affalterbach

Querprofile
Achse 20,30,40,50

Genehmigungsplanung

Querprofile

Maßstab 1 : 100

Auftragsnummer: A 4836

PDF-Datei:

Plangröße: 1.350 m x 0.750 m = 1.013 m2