Geh- und Radwegunterführung bei K 1603

Bauwerk 1 Draufsicht M 1 : 200

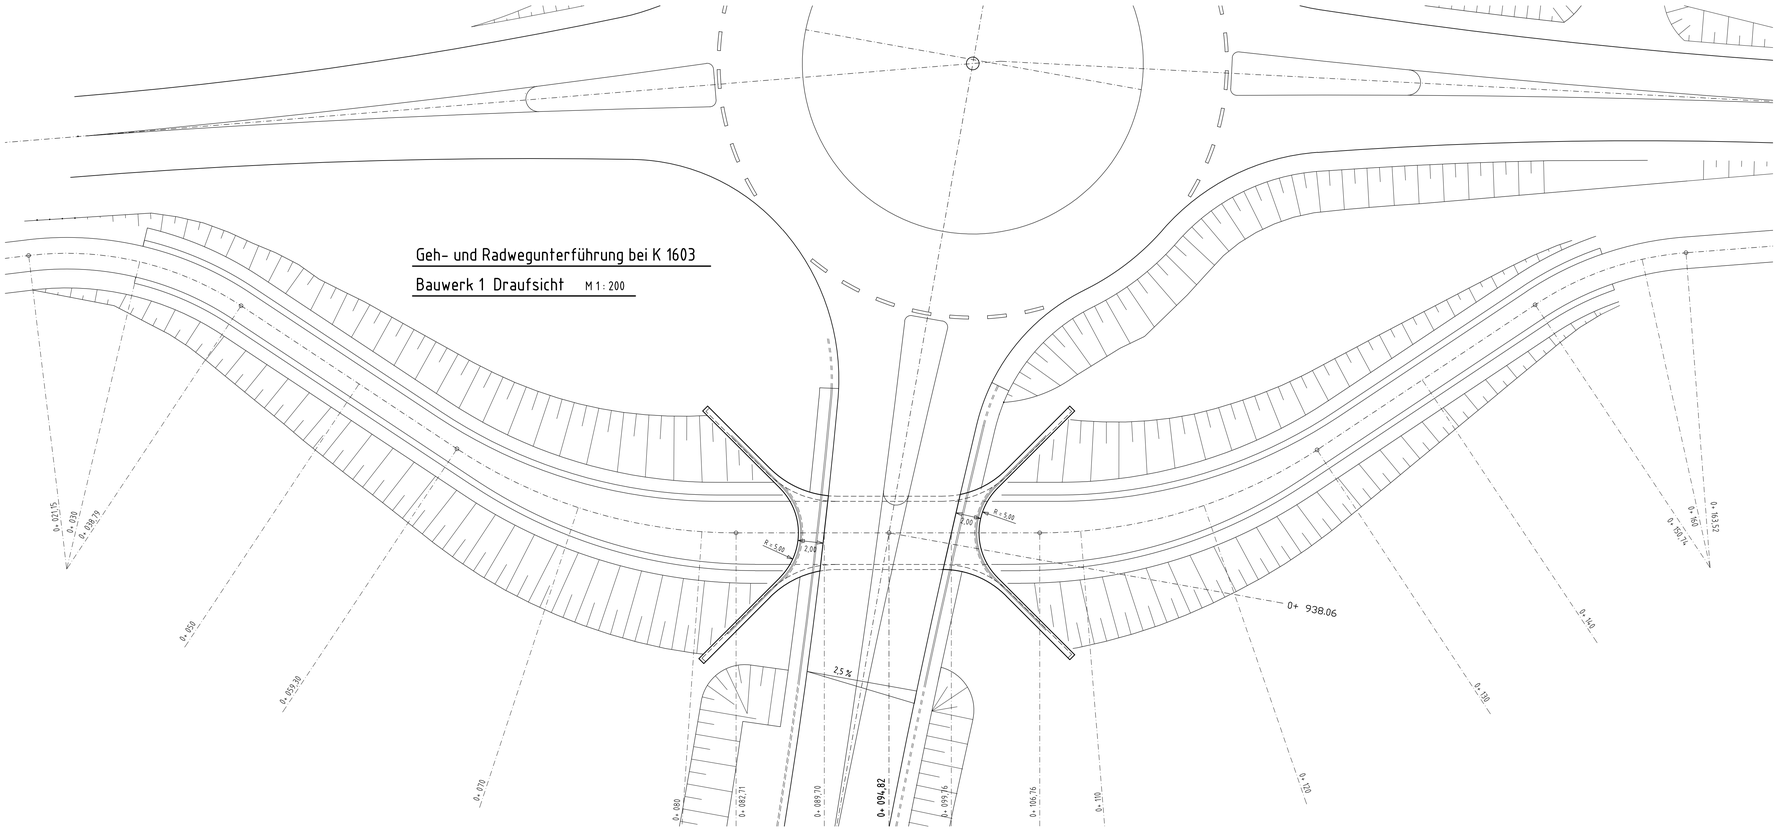

Grundriss Geh- und Radwegunterführung M 1 : 200

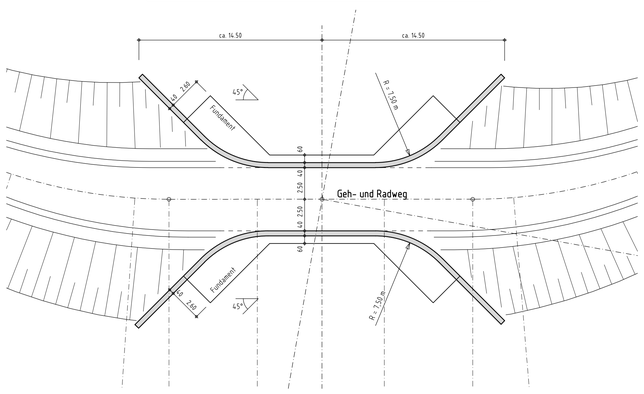

Längsschnitt Unterführung M 1 : 200

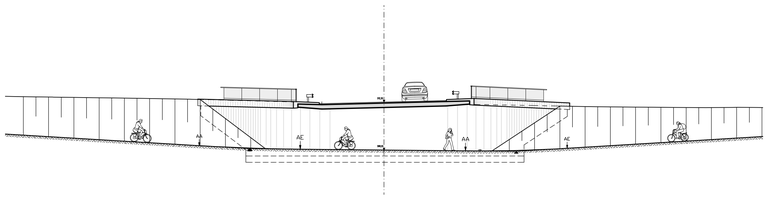

Ansicht Unterführung M 1 : 100

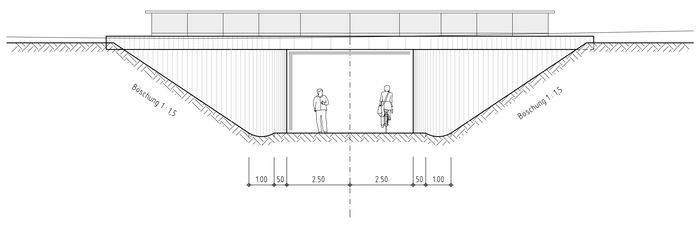

Längsschnitt Unterführung M 1 : 100

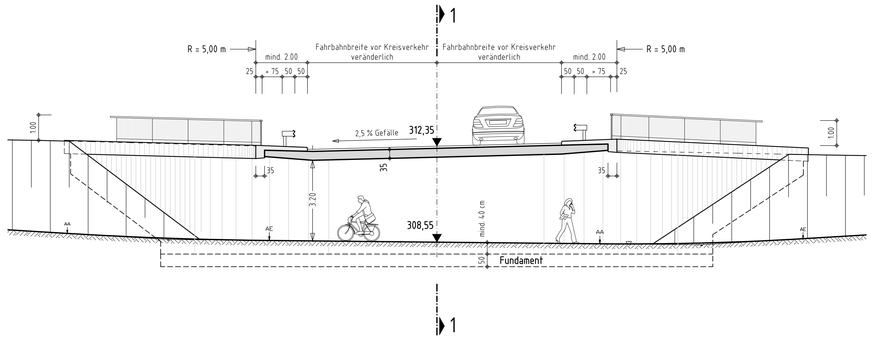

Schnitt 1 - 1 Querschnitt M 1 : 100

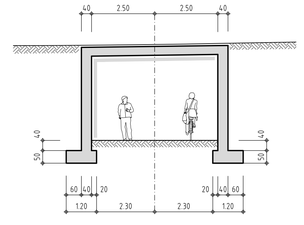

Index	Datum	Name	Änderungen
a	16.03.2012	He	Umbennung Bauwerk

Freigabe Architekt :

Freigabe Prüfingenieur :

Unterlage 2.6.1

Bauvorhaben : Ortsentlastungsstrasse Affalterbach

Bauherr :

Architekten :

Tragwerksplaner :

INGENIEURGEMEINSCHAFT BAUEN GMBH
Gebelsbergstraße 41 70199 Stuttgart
Fon 0711/601732-3 Fax 0711/601732-40
info@ig-bauen.de www.ig-bauen.de

Gezeichnet : 03.02.2012 Herrmann

Geprüft : 03.02.2012 Jenneweln

Bauteil : Vorplanung

BAUWERK 1
Geh- und Radwegunterfürhrung bei K 1603
zw. Station 0+ 082.71 und 0+ 106.76

Planformat : 100 x 88

Projekt-Nr. 10 124

Plan-Nr. Ü - 04 a