



# Geh- und Radwegbrücke bei K 1674 - Bauwerk 4


Grundriss M 1: 200

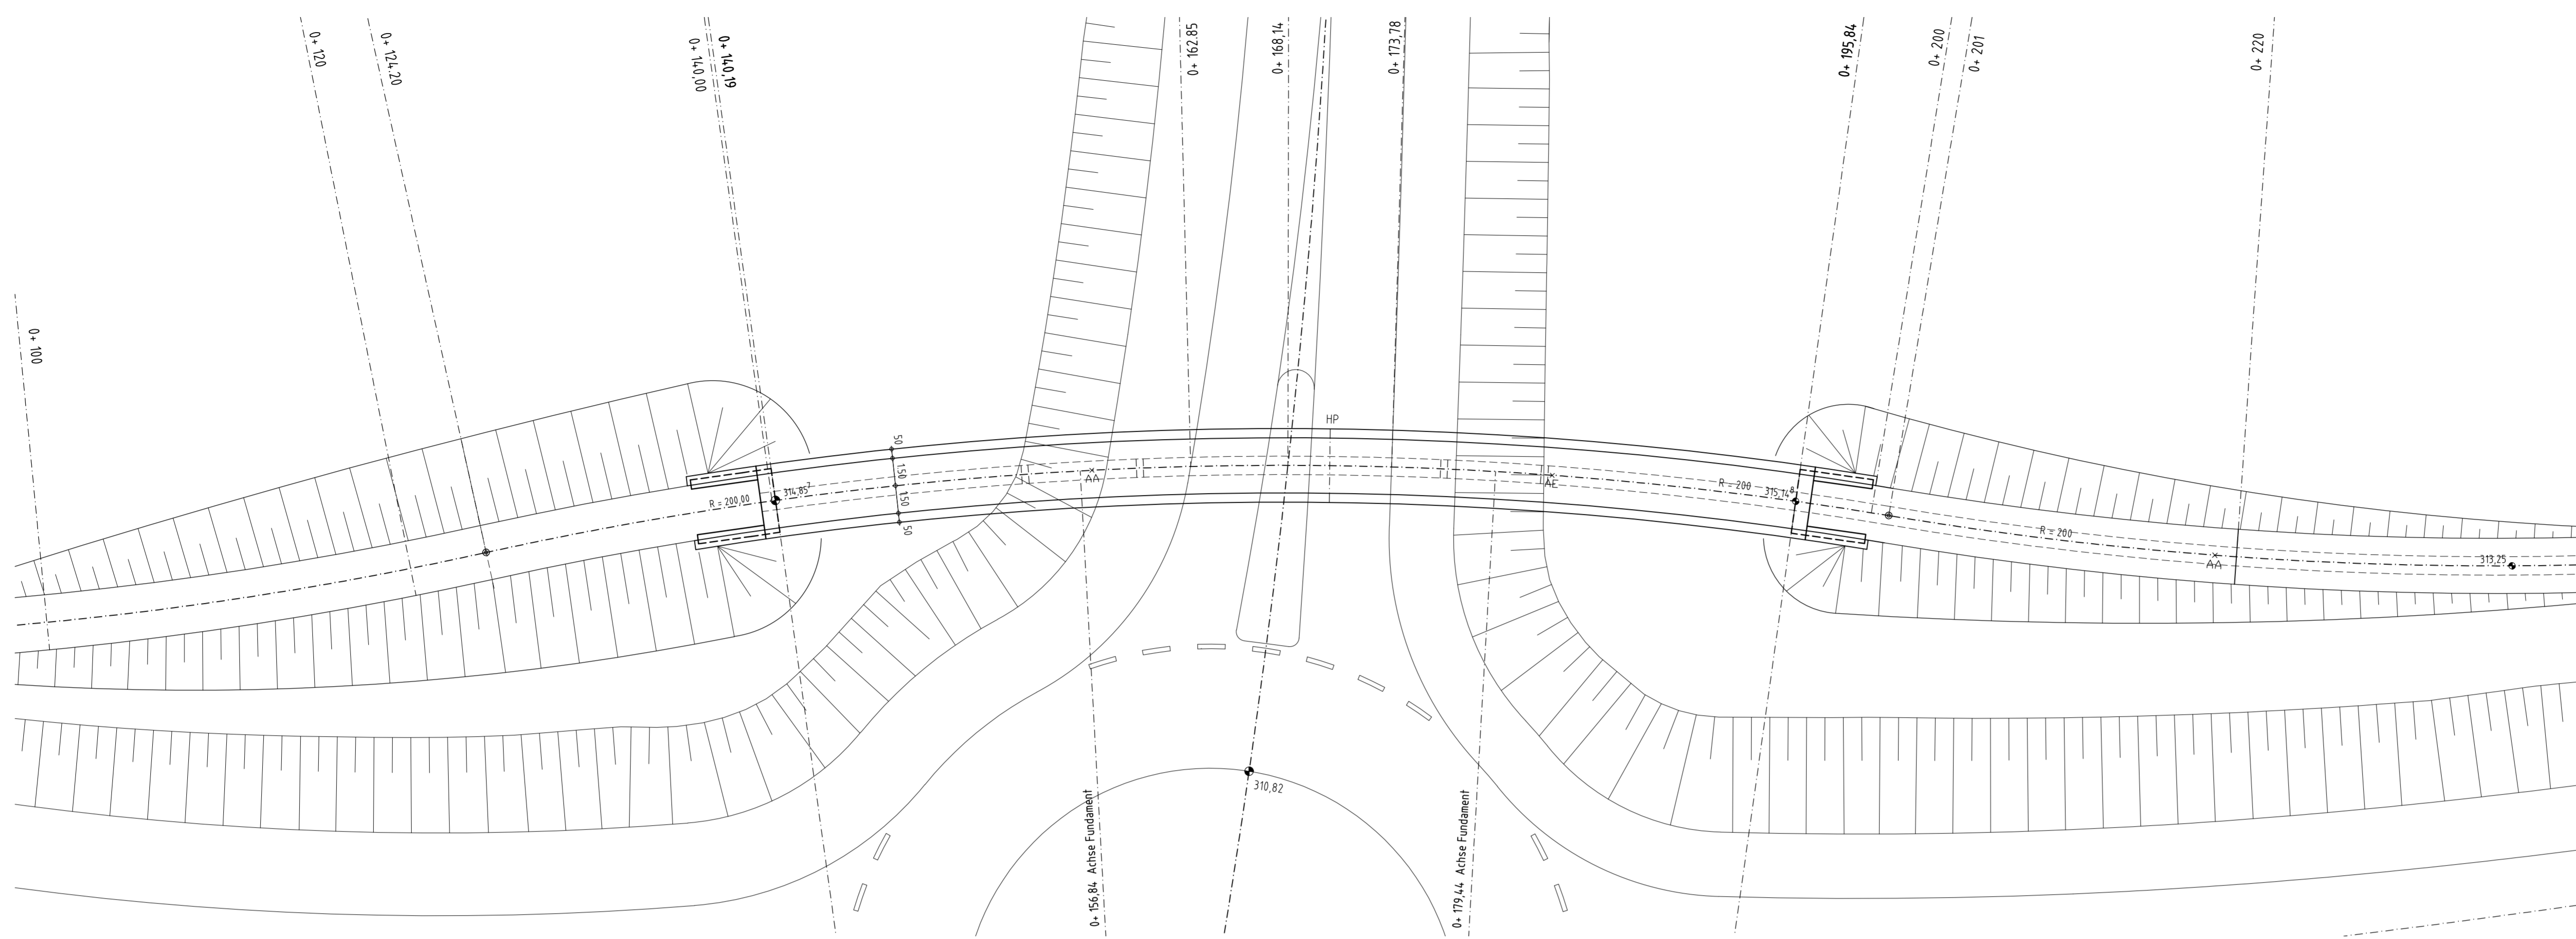

Ansicht M 1: 200

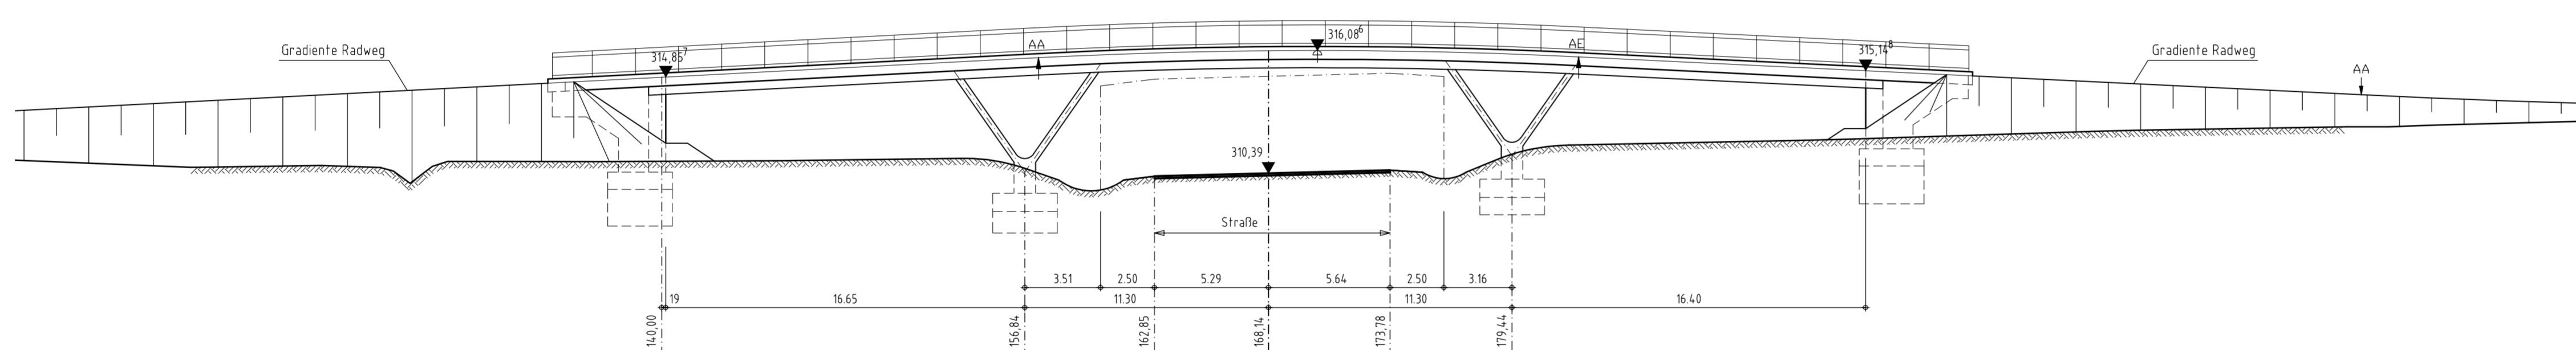

Querschnitt M 1: 50

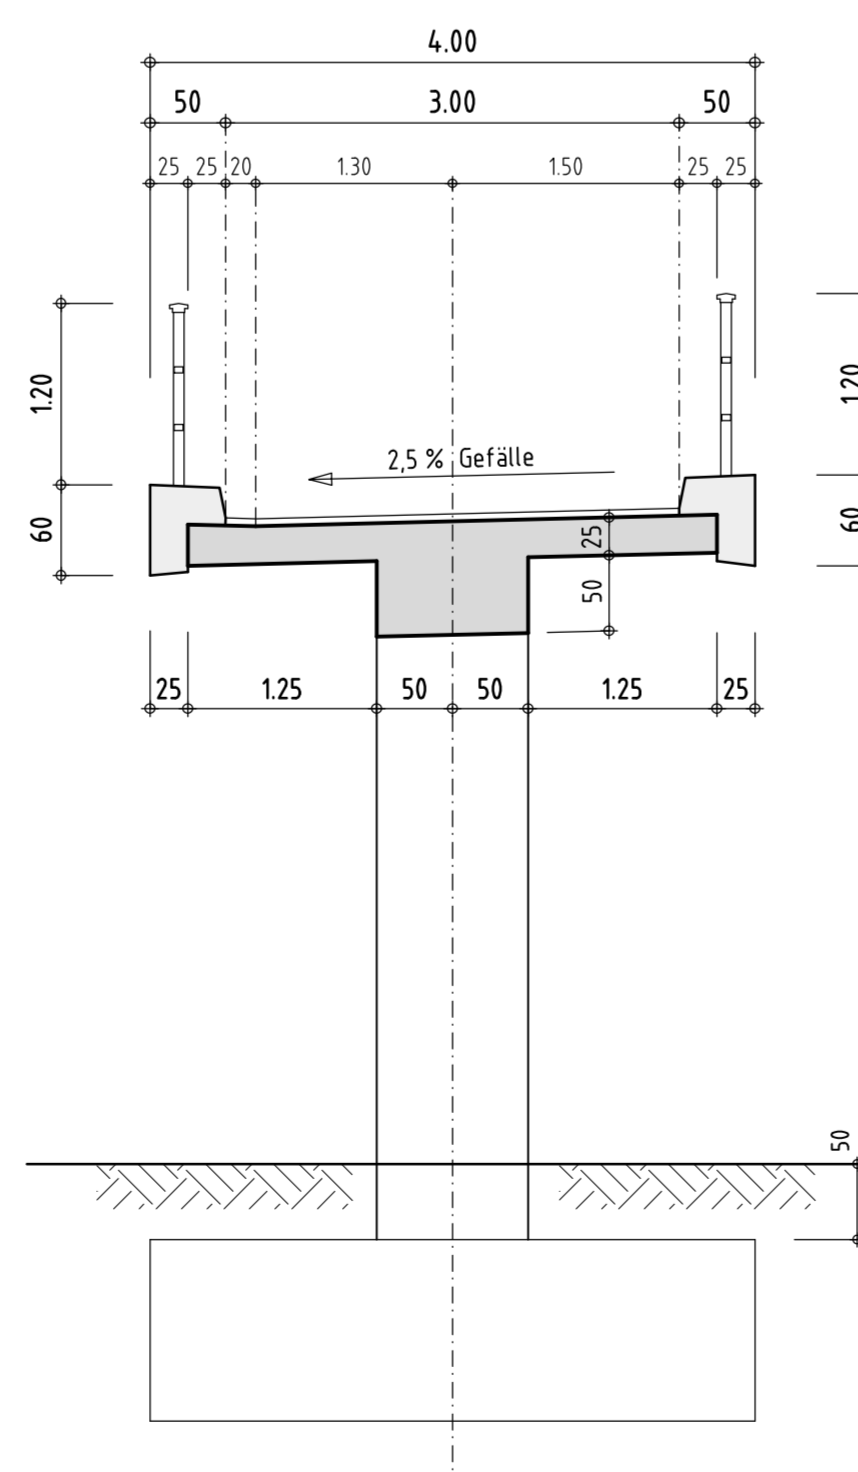

Index	Datum	Name	Änderungen
b	18.01.2013	He	Brücke neu gezeichnet
a	16.03.2012	He	Brücke geändert

Freigabe Architekt : Freigabe Prüfingenieur :

Unterlage 2.6.4

Bauvorhaben : Ortsentlastungsstrasse Affalterbach

Bauherr :

Architekten :

Tragwerksplaner : **IGB** INGENIEURGEMEINSCHAFT BAUEN GMBH  
 Gabelsbergstraße 41 70199 Stuttgart  
 Fon 0711/601732-3 Fax 0711/601732-40  
 info@ig-bauen.de www.ig-bauen.de

Gezeichnet : 25.01.2012 Herrmann  
 Geprüft : 25.01.2012 Jennwein

Bauteil : Vorplanung  
**BAUWERK 4 - Geh- u. Radwegbrücke bei K 1674  
 von Station 0+ 135,50 bis 0+ 204,50**

Planformat :  
 88 x 88

Projekt-Nr. 10 124

Plan-Nr. Ü - 03 b