gepl. Ortsentlastungsstraße

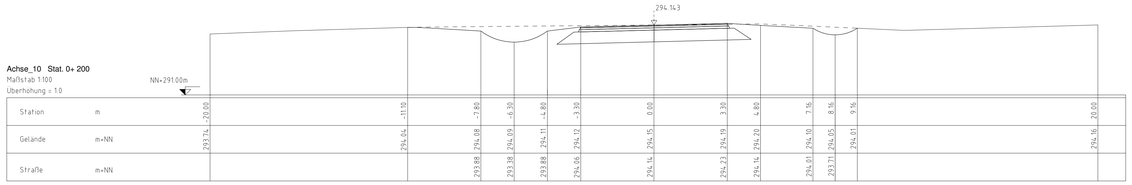

gepl. Ortsentlastungsstraße

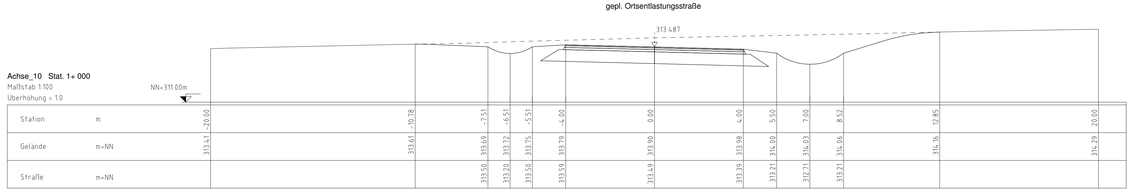

gepl. Ortsentlastungsstraße

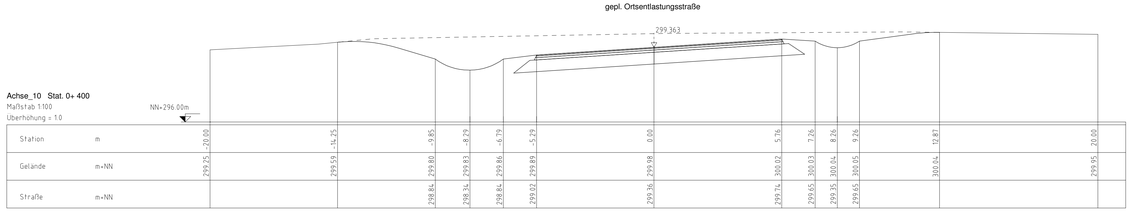

gepl. Ortsentlastungsstraße

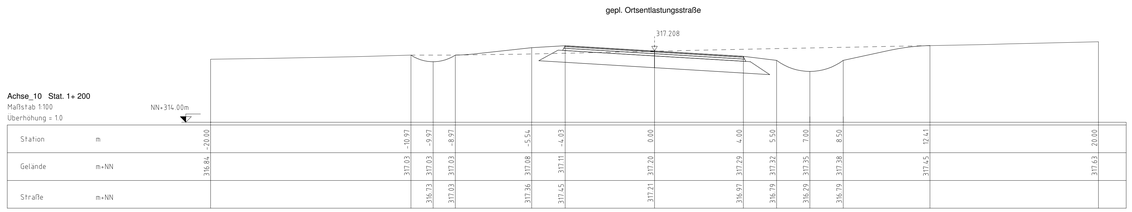

gepl. Ortsentlastungsstraße

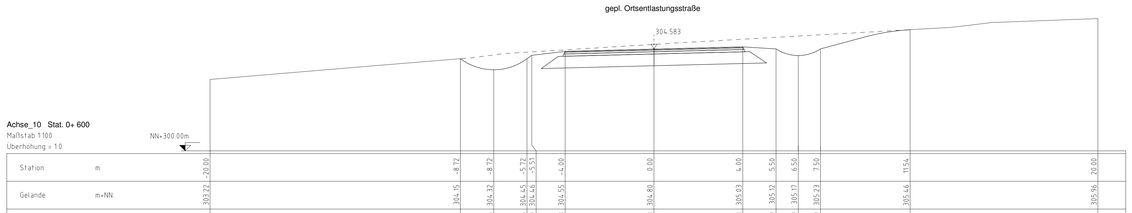

gepl. Ortsentlastungsstraße

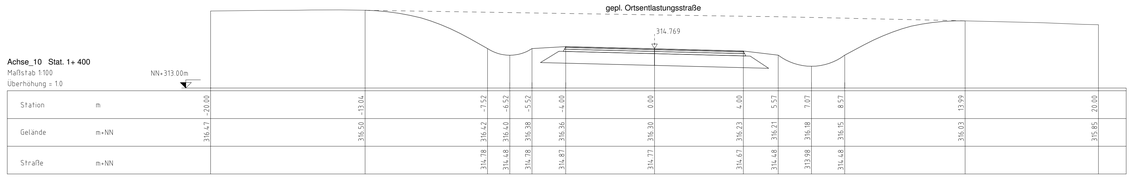

gepl. Ortsentlastungsstraße

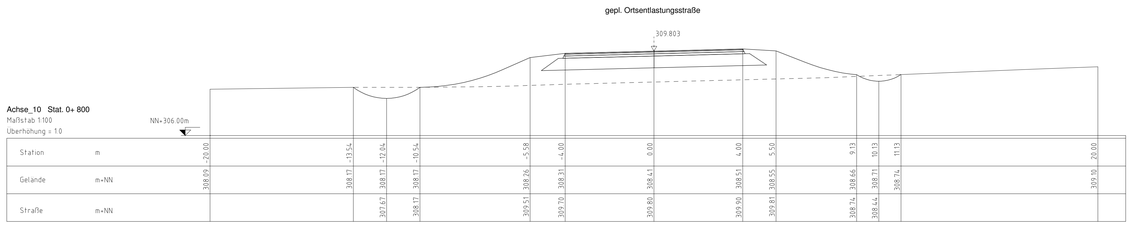

gepl. Ortsentlastungsstraße

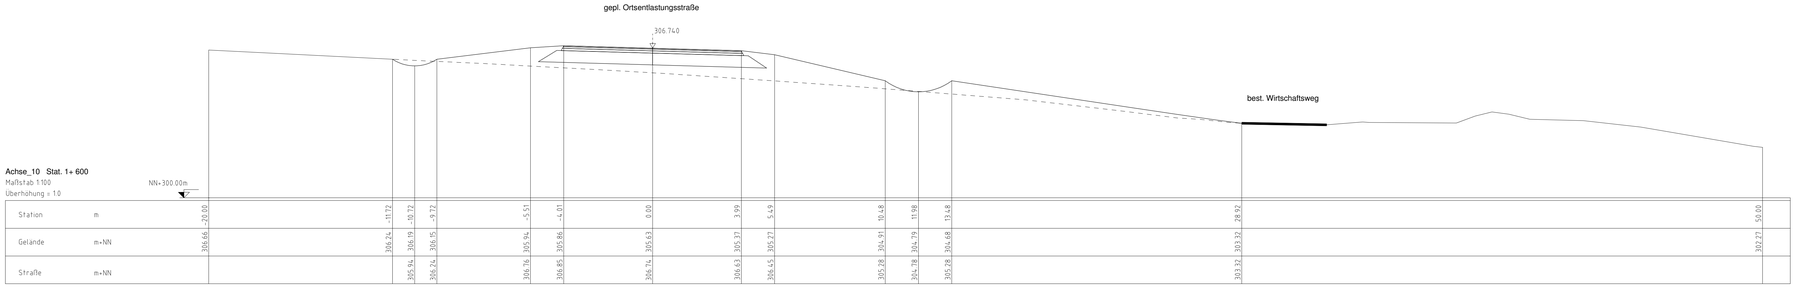

Index	Änderung	Datum	gez.
i			
h			
g			
f			
e			
d			
c			
b			
a			

BS INGENIEURE
Straßen- und Verkehrsplanung
Objektplanung
Schallimmissionsschutz
www.bsingenieure.de

71640 Ludwigsburg
Wettemarkt 5
Telefon: 07141/8696-0
Telefax: 07141/8696-33

Gemeinde Affalterbach

Unterlage 2.5.1

Index -

	Datum	Zeichen
bearbeitet	23.05.2016	th / cp
gezeichnet	23.05.2016	th / cp
geprüft		

Ortsentlastungsstraße Affalterbach

Stationen 0+200 bis 1+600 (Achse 10)

Genehmigungsplanung

Querprofile

Maßstab 1 : 100

Auftragsnummer: A 4836

PDF-Datei :

Plangröße: 1.160 m x 0.594 m = 0.689 m2