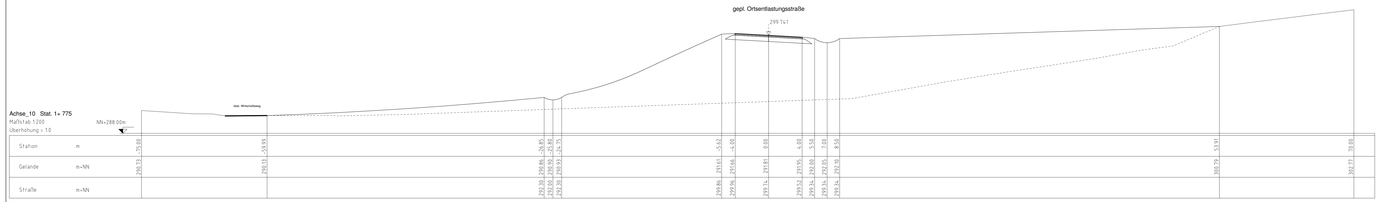

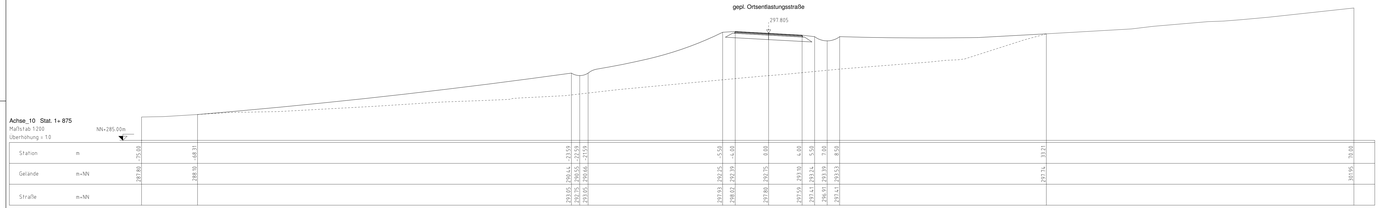

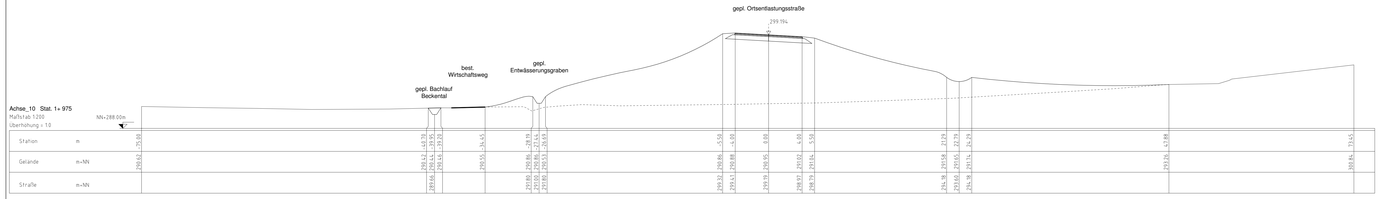

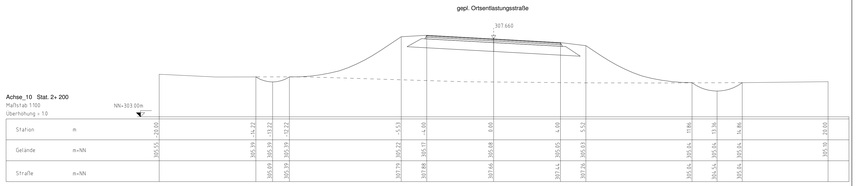

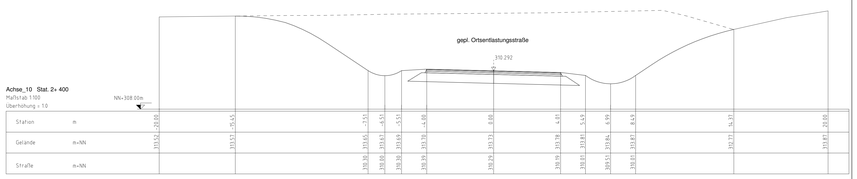

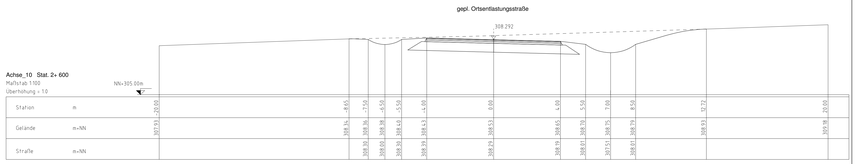

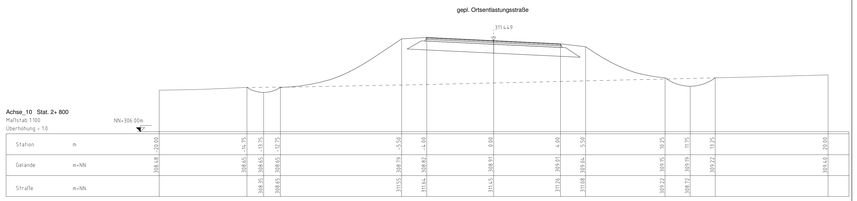

Index	Änderung	Datum	gez.
i			
h			
g			
f			
e			
d			
c			
b			
a			

BS INGENIEURE
Straßen- und Verkehrsplanung
Objektplanung
Schallimmissionsschutz
www.bsingenieure.de

79640 Ludwigsburg
Wettenackt 5
Telefon 07141/8696-0
Telefax 07141/8696-33

Gemeinde Affalterbach

Unterlage 2.5.2

Index –

Ortsentlastungsstraße Affalterbach

Stationen 1+775 bis 2+800
(Achse 10)

Genehmigungsplanung

	Datum	Zeichen
bearbeitet	23.05.2016	Th / cp
gezeichnet	23.05.2016	Th / cp
geprüft		

Querprofile

Maßstab 1 : 200/100

Auftragsnummer: A 4836

PDF-Datei:

Plangröße: 1540 m x 0.594 m = 0.915 m2